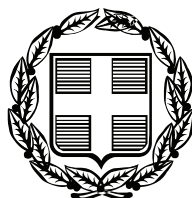


ΕΦΗΜΕΡΙΣ ΤΗΣ ΚΥΒΕΡΝΗΣΕΩΣ

ΤΗΣ ΕΛΛΗΝΙΚΗΣ ΔΗΜΟΚΡΑΤΙΑΣ

ΤΕΥΧΟΣ ΑΝΑΓΚΑΣΤΙΚΩΝ ΑΠΑΛΛΟΤΡΙΩΣΕΩΝ ΚΑΙ ΠΟΛΕΟΔΟΜΙΚΩΝ ΘΕΜΑΤΩΝ **Αρ. Φύλλου 22**

26 Ιανουαρίου 2010

ΠΕΡΙΕΧΟΜΕΝΑ

ΑΠΟΦΑΣΕΙΣ

Κήρυξη αναγκαστικής απαλλοτρίωσης ακινήτων για την κατασκευή του έργου «Κατασκευή είκοσι (20) μικρών φραγμάτων για την αξιοποίηση των νερών του Ταμιευτήρα Σμοκόβου» στους Δήμους Σοφάδων, Δομοκού, Ταμασίου και Θεσσαλιώτιδος στους Ν. Καρδίτσας και Φθιώτιδας.................. 1

Τροποποίηση σχεδίου διανομής συνοικισμού Υπουργείου Γεωργίας έτους 1931 Δ.Δ. Χαλκιάδων Δ. Φιλοθέης στο αρ. 352 κληροτεμάχιο με δημιουργία δρόμου τέμνοντας το σε δύο (2) τμήματα με αρ. 352α και 352β.................. 2

Αναγνώριση Δημοτικής οδού ως κυριότερης που συνδέει την 19η επαρχιακή οδό Ακράτα Ζαρούχλα με τον οικισμό Άνω Ποροβίτσα του Δήμου Ακράτας... 3

Τροποποίηση ρυμοτομικού σχεδίου Φιλίππων στο Ο.Τ.91.................. 4

ΑΠΟΦΑΣΕΙΣ

Αριθμ. 4898/83724 (1)

Κήρυξη αναγκαστικής απαλλοτρίωσης ακινήτων για την κατασκευή του έργου «Κατασκευή είκοσι (20) μικρών φραγμάτων για την αξιοποίηση των νερών του Ταμιευτήρα Σμοκόβου» στους Δήμους Σοφάδων, Δομοκού, Ταμασίου και Θεσσαλιώτιδος στους Ν. Καρδίτσας και Φθιώτιδας.

Ο ΓΕΝΙΚΟΣ ΓΡΑΜΜΑΤΕΑΣ ΠΕΡΙΦΕΡΕΙΑΣ ΘΕΣΣΑΛΙΑΣ

Έχοντας υπόψη:

1. Τις διατάξεις του Ν. 2882/2001 (ΦΕΚ 17/16-2-2001, τ.Α') «Κώδικας Αναγκαστικών Απαλλοτριώσεων Ακινήτων» όπως ισχύουν.

2. Τον Ν. 2985/2002 (ΦΕΚ 18/4-2-2002/τ.Α') «Προσαρμογή των διατάξεων του Κώδικα Αναγκαστικών Απαλλοτριώσεων στο Σύνταγμα».

3. Τον Ν. 2990/2002 (ΦΕΚ 30/21-2-2002/τ.Α') «Κύρωση της από 21 Δεκεμβρίου 2001 πράξης Νομοθετικού περιεχομένου - Αρμοδιότητα δικαστηρίων σε υποθέσεις αναγκαστικών απαλλοτριώσεων, φορολογικές και τελωνειακές ρυθμίσεις».

4. Η κήρυξη της απαλλοτρίωσης του παραπάνω ακινήτου, είναι επιτρεπτή σύμφωνα με τις διατάξεις του άρθρου 33 του Ν/Δτος 3881/1958 «περί έργων εγγείων βελτιώσεων» και θα τελεστεί με δαπάνες της Γεν. Γραμματείας Δημ. Έργων του Υπουργείου Υποδομών, Μεταφορών και Δικτύων και ειδικότερα σε βάρος του έργου 1994ΣΕ07200001 της ΣΑΕ 072 του Υπουργείου Υποδομών, Μεταφορών και Δικτύων.

5. Την Κ.Υ.Α. με αρ. πρωτ. οικ.133115/09-05-2003 των Υπουργείων ΠΕ.ΧΩ.Δ.Ε. - ΓΕΩΡΓΙΑΣ και ΠΟΛΙΤΙΣΜΟΥ έγκρισης περιβαλλοντικών όρων.

6. Το γεγονός ότι τηρήθηκαν οι προβλεπόμενες προϋποθέσεις του άρθρου 3 και ειδικότερα των παραγράφων 3, 4 και 5 του Ν. 2882/2001, ήτοι:

α) Γνωμοδότηση της Δ/νσης Γεωργικής Ανάπτυξης της Νομαρχιακής Αυτ/σης Καρδίτσας με αρ. πρ. 9042/06-08-2009,

β) Γνωμοδότηση της Δ/νσης Γεωργικής Ανάπτυξης της Νομαρχιακής Αυτ/σης Φθιώτιδος με αρ. πρ. 8504/10-08-2009,

γ) Γνωμοδότηση της Δ/νσης Δασών του Ν. Φθιώτιδος με αρ. πρ. 93341/4171/22-10-2009,

δ) Έγγραφο της Δ/σης Τοπογρ/σεων και Απαλ/σεων (Δ12) της Γεν/κης Γραμ/τείας Δημ. Έργων του ΥΠΕΧΩΔΕ προς την Δ/ση Δασών Ν. Καρδίτσας με αρ. πρ. Δ12/Φ219/οικ/40103/29-07-2009,

ε) τοιχοκόλληση της ανακοίνωσης κήρυξης της απαλλοτρίωσης στο Δήμο Θεσσαλιώτιδος στις 12-08-2009, στο Δήμο Ταμασίου στις 06-08-2009, στο Δήμο Δομοκού στις 17-08-2009, στο κοινοτικό κατάστημα του Δ.Δ. Αγ. Βησσαρίωνα στις 18-08-2009, στο Δήμο Σοφάδων στις 10-08-2009, στο κοινοτικό κατάστημα του Δ.Δ. Καππαδοκικού στις 10-08-2009, στο κοινοτικό κατάστημα του Δ.Δ. Γεφυρίων στις 10-08-2009 και δημοσίευσή της στην εφημερίδα «Θεσσαλική Ηχώ» στις 20-08-2009 ώστε να λάβουν γνώση οι θιγόμενοι ιδιοκτήτες.

7. Η με α.π. Δ12α/Φ219/οικ/40101/29-07-2009 βεβαίωση χρηματοδότησης του Υπουργείου Υποδομών Μεταφορών και Δικτύων - Γενική Γραμ/τεία Δημ. Έργων - Γεν. Δ/νση Τεχνικής Υποστήριξης και Λοιπών Έργων - Δ/νση Τοπογρ/σεων και Απαλ/σεων (Δ12) - Τμήμα (α).

8. Το υπ' αριθμ. 2704/08-12-2009 έγγραφο της Κτηματικής Υπηρεσίας Ν. Καρδίτσας, με το οποίο εισηγείται την κήρυξη της εν λόγω απαλλοτρίωσης κατά τις διατάξεις της παρ. 1 του άρθρου 1 του Ν. 2882/2001, αποφασίζουμε:

Κηρύσσουμε την αναγκαστική απαλλοτρίωση για λόγους δημόσιας ωφέλειας και ειδικότερα για την κατασκευή του έργου «Κατασκευή είκοσι (20) μικρών φραγμάτων για την αξιοποίηση των νερών του Ταμιευτήρα Σμοκόβου», έκτασης συνολικού εμβαδού 73.382,26 τ.μ. που βρίσκεται στους Ν. Καρδίτσας και Φθιώτιδος και εικονίζεται με κλίμακα 1:500 στα από Απρίλιο του 2009 κτηματολογικά διαγράμματα με αριθμούς Φ1.1 και Φ1.11, Φ1.2, Φ1.8, Φ1.12, Φ1.15, Φ1.24, Φ1.25, Φ1.28, Φ1.30, Φ1.33, Φ1.35, Φ2.5, Φ2.8, Φ2.13, Φ2.14, Φ2.18, Φ2.20, Φ2.25, Φ2.26, και τους αντίστοιχους κτηματολογικούς πίνακες που συντάχθηκαν από τον τεχνικό σύμβουλο «ΕΜΒΕΛΕΙΑ ΑΕ», ελέγχθηκαν και θεωρήθηκαν από την Υπηρεσία (ΕΥΔΕ/ΟΣΥΕ) με την υπ΄αρ. 1274/ΜΣ840/11-05-2009 εγκριτική απόφασή της.

Στην έκταση που απαλλοτριώνεται προβάλλουν δικαιώματα κυριότητας οι: Σχολικός κλήρος, Μπούκαρης Μιλτιάδης κ.λ.π. σύνολο 83.

Στην έκταση που απαλλοτριώνεται δεν περιλαμβάνονται οι εκτάσεις εκείνες που φέρονται να ανήκουν στο Δημόσιο.

Η απαλλοτρίωση κηρύσσεται υπέρ του Δημοσίου και με δαπάνη που θα αντιμετωπισθεί από τις πιστώσεις της ΣΑΕ 072 με εναρ. έργου 1994ΣΕ07200001, σε συνδυασμό με τις διατάξεις του Ν. 653/77 όπως ισχύουν.

Η απόφαση αυτή να δημοσιευθεί στην Εφημερίδα της Κυβερνήσεως.

Λάρισα, 12 Ιανουαρίου 2010

Η Γενική Γραμματέας Περιφέρειας
ΚΑΛΛΙΟΠΗ ΓΕΡΑΚΟΥΔΗ

Αριθμ. 2839 (2)

Τροποποίηση σχεδίου διανομής συνοικισμού Υπουργείου Γεωργίας έτους 1931 Δ.Δ. Χαλκιάδων Δ. Φιλοθέης στο αρ. 352 κληροτεμάχιο με δημιουργία δρόμου τέμνοντας το σε δύο (2) τμήματα με αρ. 352α και 352β.

Ο ΝΟΜΑΡΧΗΣ ΑΡΤΑΣ

Έχοντας υπόψη:

1. Τις διατάξεις του Ν. 17-7/16-8-1923 και Ν.Δ. 29-11-23 άρθρα 3 παρ. 1,2 και 70 παρ. 1.

2. Τις διατάξεις του Ν.Δ. 3/22-4-1929 άρθρο 21 παρ. 1, 2, 3, 4.

3. Τις διατάξεις του Β.Δ. 25-6/21-8-1948 άρθρο μόνο.

4. Το Ν. 3044/2002 ΦΕΚ 197Α'/27-8-2002 «περί μεταφοράς Σ.Δ.» άρθρο 29 (άσκηση αρμοδιοτήτων Πολεοδομικού Σχεδιασμού), όπως τροποποιήθηκε και ισχύει βάσει του οποίου αρμόδιο όργανο για τροποποίηση σχ. πόλης είναι ο Νομάρχης σε συνδυασμό με την εγκύκλιο 6/5-5-2006 «άσκηση αρμοδιοτήτων Πολεοδομικού Σχεδιασμού» κατά την οποία εξειδικεύονται οι περιπτώσεις αυτές όπως η εντοπισμένη τροποποίηση των ρυμοτομικών σχεδίων για καθορισμό κοινοχρήστων χώρων όπως στη συγκεκριμένη περίπτωση η διατήρηση του ευρυχωρίου (παλαιό καλντερίμι).

5. Τα άρθρα 1, 3 και 70 παρ. 1 του Ν. Δ/γματος 17-7-23 και του άρθρου 21 του ΓΟΚ/29 σύμφωνα με τα οποία κάθε τροποποίηση πρέπει να κατευθύνεται από πολεοδομικά κριτήρια και να αποβλέπει στη θεραπεία πολεοδομικών αναγκών τις οποίες εμφανίζει η οικιστική ανάπτυξη και διαμόρφωση της πόλης στην ανάπτυξή της.

6. Το αρ. πρωτ. 6941/11-10-2007 έγγραφο της Δ/νσης Ανάπτυξης Νομ. Αυτ. Άρτας Τμήμα Διοικητικού με το οποίο απαντώντας σε ανάλογο ερώτημα περί τροποποίησης σχεδίου διανομής μας απήντησε ότι: δεν έχει αντίρρηση για τροποποιήσεις διανομών καθόσον 1) τα παραχωρητήρια έχουν εκδοθεί προ του 1986 και δεν οφείλεται τίμημα προς το Δημόσιο 2) είναι εντός εγκεκριμένου ρυμοτομικού σχεδίου και δεν ισχύει ο περιορισμός της μη κατάτμησης και 3) η δημιουργία δρόμου προς κοινή χρήση (επέκταση Δημοτικής οδού) είναι έργο κοινής ωφέλειας οπότε και σ' αυτή την περίπτωση επιτρέπεται η κατάτμηση.

7. Το άρθρο 38 παρ. 4 του Ν. 1337/83 σύμφωνα με το οποίο τροποποιήσεις σχεδίων οικισμών που έχουν κυρωθεί κατά την αγροτική νομοθεσία γίνονται εφεξής κατά τη διαδικασία του άρθρου 3 του Ν.Δ. της 17-7-23 «περί σχεδίων πόλεων» κλπ.

8. Τη διανομή του συνοικισμού Δ.Δ. Χαλκιάδων Δ. Φιλοθέης έτους 1931 του Υπουργείου Γεωργίας.

9. Το αρ. πρωτ. 4265/22-07-09 έγγραφο Δήμου Φιλοθέης με το οποίο διαβίβασε στην υπηρεσία μας φάκελο των δικαιολογητικών για την αιτούμενη τροποποίηση σύμφωνα με την αρ.83/2009 απόφαση Δημοτικού Συμβουλίου Δ. Φιλοθέης της 9-7-2009 συνεδρίασης όπως αυτή απεικονίζεται στο συνημμένο τοπογραφικό διάγραμμα του Δημ. Ρίζου Πτυχ. Μηχ. ΤΕ με την δημιουργία δρόμου εντός του αρ. 352 κληροτεμαχίου τέμνοντας το σε δύο τμήματα το αρ. 352α και 352β.

10. Την γνωμοδότηση του Συμβουλίου ΧΟΠ Ν. Άρτας (αρ. πρακτικού 3ο θέμα 4ο της από 13-10-09 συνεδρίασης), η οποία δέχεται ομόφωνα την θετική εισήγηση της Δ/νσης Πολεοδομίας, αποφασίζουμε:

1. Την τροποποίηση του σχεδίου διανομής συνοικισμού Δ.Δ. Χαλκιάδων εντός του κληροτεμαχίου με αριθμ. 352 με τη δημιουργία δρόμου πλάτους 6,00 μέτρων τέμνοντας το σε δύο τμήματα το αρ. 352α και 352β σε συνέχεια του υπάρχοντος δημοτικού δρόμου.

2. Από τις διατάξεις της απόφασης αυτής δεν προκύπτει δαπάνη σε βάρος του Δήμου Φιλοθέης.

Η απόφαση αυτή να δημοσιευθεί στην Εφημερίδα της Κυβερνήσεως.

Άρτα, 11 Δεκεμβρίου 2009

Ο Νομάρχης
ΓΕΩΡΓΙΟΣ ΠΑΠΑΒΑΣΙΛΕΙΟΥ

234000
234050
4339050
4339000
4338950
(05) ΚΑΕΚ 040800512002 Ιδιοκτησία ΤΣΙΡΟΓΙΑΝΝΗ ΕΥΑΓΓΕΛΟΥ
(02) ΚΑΕΚ 040800512014 Ιδιοκτησία ΚΑΡΑΧΑΛΙΟΥ ΓΡΗΓΟΡΙΟΥ
(03) ΚΑΕΚ 040800512004 Ιδιοκτησία ΑΡΒΑΝΙΤΗ ΗΡΑΚΛΗ
(04) ΚΑΕΚ 040800512009 Ιδιοκτησία ΑΡΒΑΝΙΤΗ ΒΑΣΙΛΕΙΟΥ
(01) ΚΑΕΚ 040800512021 Ιδιοκτησία ΚΑΡΑΧΑΛΙΟΥ ΓΡΗΓΟΡΙΟΥ
A1 A2 A3 A4 A5 A6 A7 A8 A9 A10 A11
101.01 106.78 99.18 41.66 41.55 6.92 6.01 6.00 7.16 1.71 3.01
ΜΑ
ΔΗΜΟΤΙΚΗ ΟΔΟΣ
VERM © Α. & Η. ΜΟΚΟΣ Ο.Ε. - Σ/Α: 8B7D-9F80-9472-A3F8
C:\VermDat5\FILOUEH\iz_karaxalios\ΣΧΕΔΙΑ\Topo_E500_0001.WPF

Συντεταγμένες ορίων

Σημείο	X (m)	Y (m)	Σημείο	X (m)	Y (m)	Σημείο	X (m)	Y (m)
A1	234029.793	4338930.611	A2	234032.148	4338972.199	A3	234032.160	4338972.398
A4	234038.132	4338971.747	A5	234035.783	4338930.268	A6	234029.049	4338978.389
A7	234027.175	4339079.377	A8	234030.180	4339079.160	A9	234033.183	4339079.019
A10	234035.022	4338979.860	A11	234038.229	4338973.456			

Γεωτεμάχιο 0000001, Σημεία: 10, Εμβαδόν: 897.38 m²

A1 A2 A6 A7 A8 A9 A10 A11 A4 A5

Πλευρά	Μήκος (m)	Πλευρά	Μήκος (m)	Πλευρά	Μήκος (m)	Πλευρά	Μήκος (m)
A1-A2	41.66	A2-A6	6.92	A6-A7	101.01	A7-A8	3.01
A8-A9	3.01	A9-A10	99.18	A10-A11	7.16	A11-A4	1.71
A4-A5	41.55	A5-A1	6.00				

ΠΕΡΙΓΡΑΦΗ ΤΜΗΜΑΤΩΝ ΠΟΥ ΑΦΙΕΝΤΑΙ ΣΕ ΚΟΙΝΗ ΧΡΗΣΗ ΓΙΑ ΔΡΟΜΟ

Κτημ.αρθμ.	Ονοματεπώνυμο ιδιοκτήτη	Περιγραφή	Εμβαδό
040800512021	Καραχάλιος Γρηγόριος του Θωμά	(A1,A2,A3,A4,A5,A1) =	250,18 τμ
040800512014	Καραχάλιος Γρηγόριος του Θωμά	(A2,A6,A7,A8,A3,A2) =	312,01 τμ
040800512021	Αρβανίτης Ηρακλής	(A3,A8,A9,A10,A11,A4,A3) =	335,18 τμ

ΕΘΝΙΚΟ ΤΥΠΟΓΡΑΦΕΙΟ
Για τεχνικούς λόγους στο σχεδιάγραμμα, έγινε σμίκρυνση, κατά ποσοστό 39%

ΤΕΧΝΙΚΟ ΓΡΑΦΕΙΟ ΜΕΛΕΤΩΝ
ΡΙΖΟΣ ΔΗΜΗΤΡΙΟΣ
ΠΟΛΙΤΙΚΟΣ ΜΗΧΑΝΙΚΟΣ
ΦΙΛΟΘΕΗ ΑΡΤΑΣ τηλ. 26810-52534

ΝΟΜΑΡΧΙΑΚΟ ΣΥΜΒΟΥΛΙΟ Υ.Χ.Ο.Π. Ν. ΑΡΤΑΣ
Πραξ. 3η/13-10-09 (Θέμα 4ο)

ΚΑΡΑΧΑΛΙΟΣ ΓΡΗΓΟΡΙΟΣ του ΘΩΜΑ
ΑΡΒΑΝΙΤΗΣ ΗΡΑΚΛΗΣ

ΤΡΟΠΟΠΟΙΗΣΗ ΕΓΚΕΚΡΙΜΕΝΟΥ ΣΧΕΔΙΟΥ
ΓΙΑ ΔΙΑΝΟΙΞΗ ΔΗΜΟΤΙΚΗΣ ΟΔΟΥ

Θέση
ΧΑΛΚΙΑΔΕΣ Οικισμού Φιλοθέης ΔΗΜΟΥ ΦΙΛΟΘΕΗΣ ΑΡΤΑΣ
ΚΑΕΚ 040800512021 , 040800512014 κ 040800512004

Θέμα σχεδίου
ΤΟΠΟΓΡΑΦΙΚΟ ΔΙΑΓΡΑΜΜΑ

αριθμός σχεδίου

ΚΛΙΜΑΚΑ
1:500

Προβολικό σύστημα
ΕΓΣΑ 87

Χρόνος μελέτης: ΑΠΡΙΛΙΟΣ 2008

Υπογραφή

Σφραγίδα
ΔΗΜΗΤΡΙΟΣ Θ. ΡΙΖΟΣ
ΠΤΥΧΙΟΥΧΟΣ ΜΗΧΑΝΙΚΟΣ
ΔΟΜΙΚΩΝ ΕΡΓΩΝ Τ.Ε. Α.Μ.Π.Γ.Α. 546
ΧΑΛΚΙΑΔΕΣ ΔΗΜΟΥ ΦΙΛΟΘΕΗΣ Ν. ΑΡΤΑΣ
ΤΗΛ. 26810 52554
ΑΦΜ 044844396 ΔΟΥ ΑΡΤΑΣ

21/07/09
Ο Δήμαρχος Φιλοθέης
ΠΑΝ. ΤΣΩΛΑΣ

Αριθμ. 8424 (3)

Αναγνώριση Δημοτικής οδού ως κυριότερης που συνδέει την 19η επαρχιακή οδό Ακράτα Ζαρούχλα με τον οικισμό Ανω Ποροβίτσα του Δήμου Ακράτας.

Ο ΝΟΜΑΡΧΗΣ ΑΧΑΪΑΣ

Έχοντας υπόψη:

1) Τις διατάξεις του ΠΔ/24-4-85 (ΦΕΚ-270/Δ/31-5-85) και ειδικότερα το άρθρο 1 της παρ. 2 που αφορά Αναγνώριση κοινοτικών οδών στην εκτός σχεδίου δόμηση.

2) Την εγκύκλιο 13/90 της Δ/νσης Νομοθετικού Έργου του ΥΠΕΧΩΔΕ που δύνονται διευκρινήσεις ως προς την παρ 2 εδ β του άρθρου 1 του ΠΔ της 24-4-85.

3) Την υπ' αρ 240/2009 Απόφαση του Δημοτικού Συμβουλίου του Δήμου Ακράτας.

4) Το υπ' αρ 6113/15-10-2009 έγγραφο του Τμήματος Πολεοδομικών Εφαρμογών Αιγιαλείας και Καλαβρύτων.

5) Την ομόφωνη θετική Γνωμοδότηση του ΣΧΟΠ Νομού Αχαΐας,όπως διατυπώθηκε στην συνεδρίαση της 11-12-2009 (πρακτικό 12/11-12-2009 Θέμα-3ον).

6)Το άρθρο 90 του «Κώδικα Νομοθεσίας για την Κυβέρνηση και τα Κυβερνητικά όργανα» του Π.Δ. της 63/2005 (ΦΕΚ 98Α/22-4-2005) καθώς και το γεγονός, ότι από την εφαρμογή των κανονιστικών διατάξεων,δεν προκαλείται δαπάνη σε βάρος του κρατικού προϋπολογισμού, αποφασίζουμε:

1) Την αναγνώριση της οδού που συνδέει την 19η επαρχιακή οδό Ακράτα Ζαρούχλα με τον οικισμό Ανω Ποροβίτσα του Δήμου Ακράτας ως κύριας Δημοτικής, όπως αυτή αποτυπώνεται σε κλίμακα 1:5000 απόσπασμα χάρτη ΓΥΣ (Αριθμός φύλλου 6330-6).


2) Από τις διατάξεις της απόφασης αυτής δεν προκαλείται δαπάνη σε βάρος του κρατικού προϋπολογισμού ούτε του προϋπολογισμού του Δήμου Ακράτας.

3) Η ισχύς της παρούσης απόφασης αρχίζει από την δημοσίευσή της στην Εφημερίδα της Κυβερνήσεως.

Η απόφαση αυτή να δημοσιευθεί στην Εφημερίδα της Κυβερνήσεως.

Αίγιο, 4 Ιανουαρίου 2010

Ο Νομάρχης
ΔΗΜΗΤΡΙΟΣ ΚΑΤΣΙΚΟΠΟΥΛΟΣ

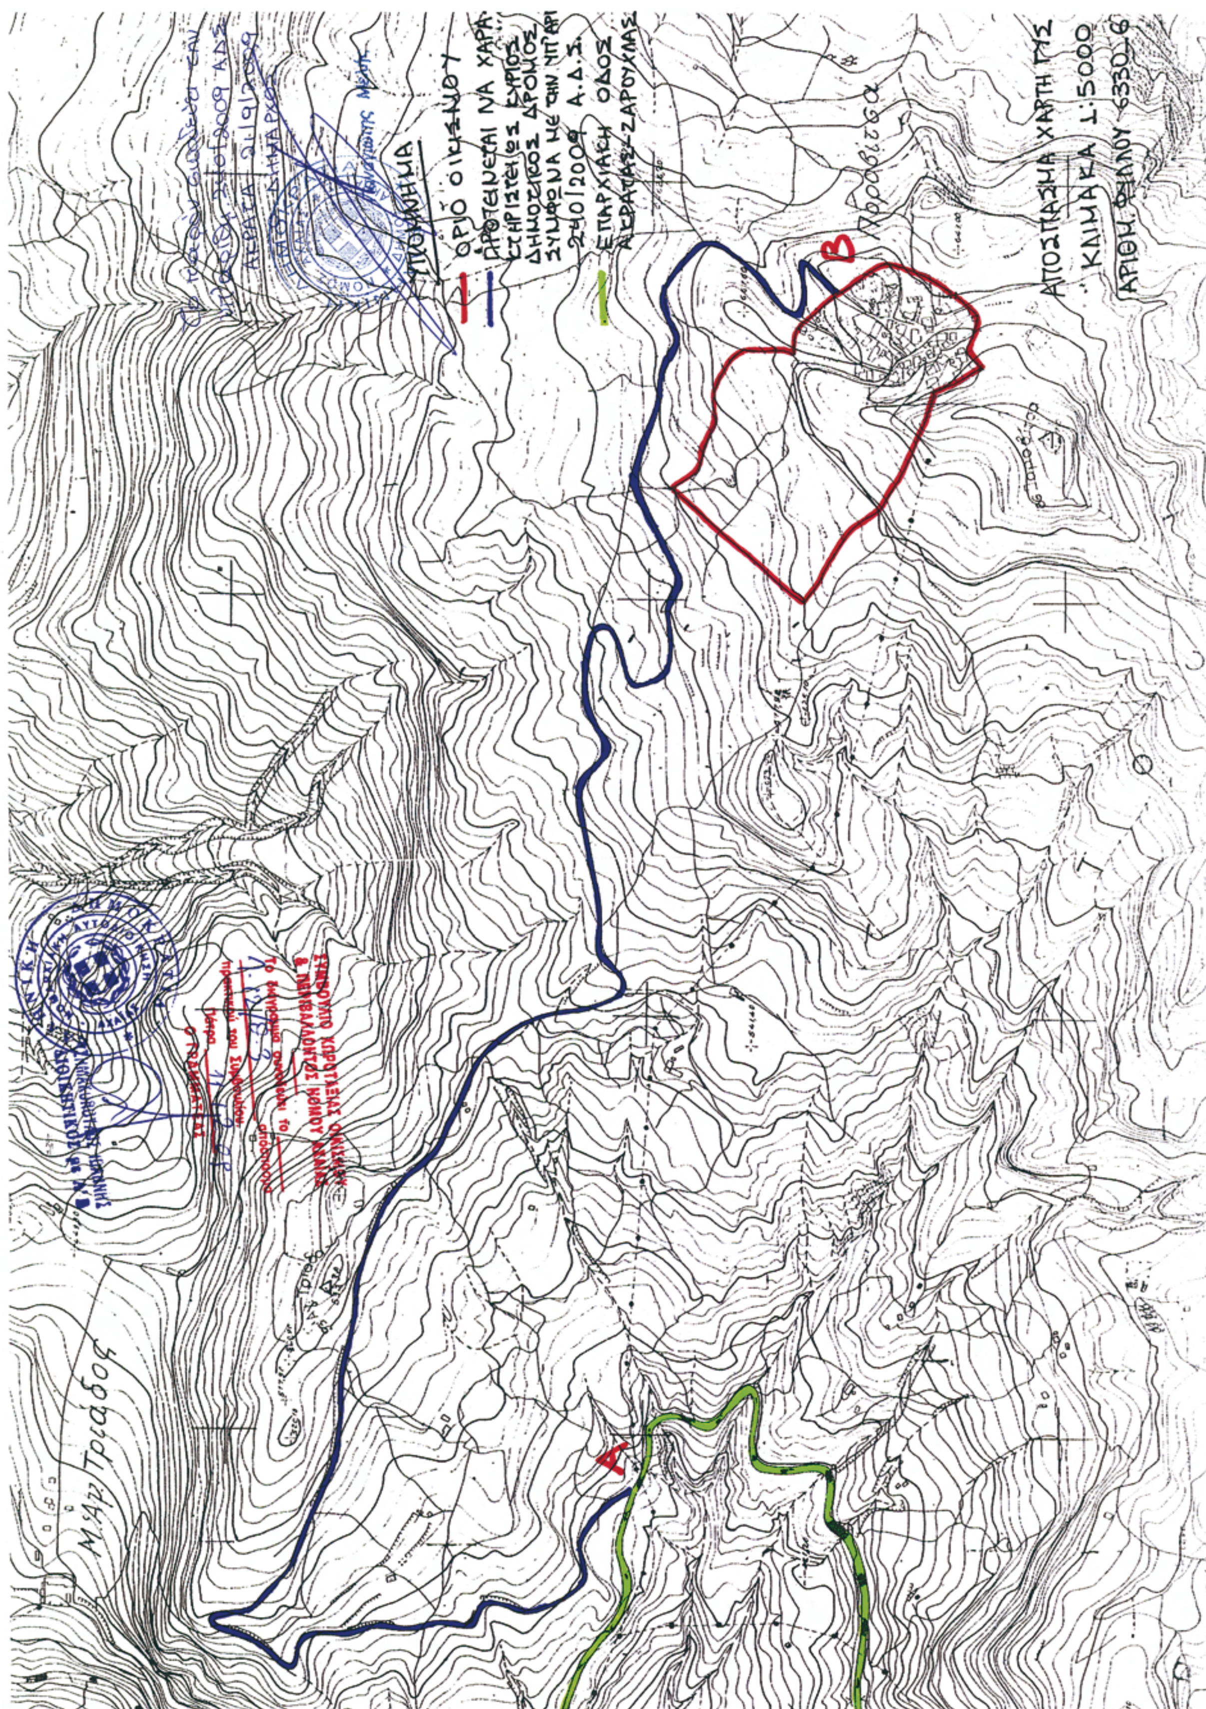

ΕΘΝΙΚΟ ΤΥΠΟΓΡΑΦΕΙΟ
Για τεχνικούς λόγους στο σχεδιάγραμμα, έγινε σμίκρυνση, κατά ποσοστό 55%

Αριθμ. 13268 (4)

Τροποποίηση ρυμοτομικού σχεδίου Φιλίππων στο Ο.Τ.91.

Ο ΝΟΜΑΡΧΗΣ ΚΑΒΑΛΑΣ

Έχοντας υπόψη:

1. Τις διατάξεις του Ν. Δ/τος της 17-7-23 «περί σχεδίων πόλεων κ.λ.π.» όπως ισχύει σήμερα και ειδικότερα τα άρθρα 1,2,3 και 70 αυτού.

2. Τις διατάξεις του άρθρου 29 του Ν. 2831/2000, όπως τροποποιήθηκε με το άρθρο 10 του Ν. 3044/2002

3. Τις διατάξεις του Κεφ. ΙΙ του από 3-4-29 Π.Δ/τος που διατηρήθηκαν σε ισχύ με το άρθρο 31 παρ. 3 του Ν. 1577/85.

4. Την με αρ. 128/2009 απόφαση του Δημοτικού Συμβουλίου Φιλίππων.

5. Την με αρ. 8/21/29-10-09 ομόφωνη γνωμοδότηση του ΣΧΟΠ Ν. Καβάλας.

6. Το γεγονός από τις διατάξεις της απόφασης αυτής δεν προκαλείται δαπάνη σε βάρος του κρατικού προϋπολογισμού ή του προϋπολογισμού του Δήμου Φιλίππων και επειδή με την προτεινόμενη τροποποίηση εξυπηρετούνται καλλίτερα οι ανάγκες του οικισμού, αποφασίζουμε:

1. Εγκρίνεται η τροποποίηση του εγκεκριμένου σχεδίου Φιλίππων με την αλλαγή χρήσης του Ο.Τ. 91 από γήπεδο σε χώρο για «Εκπαίδευση - Αθλητισμό» και όπως φαίνεται στο τοπογραφικό διάγραμμα που συνοδεύει την απόφαση αυτή και υπογράφεται από τον Προϊστάμενο της Δ. Π. Ν. Καβάλας.


2. Κατά της απόφασης αυτής επιτρέπεται σύμφωνα με την παρ. 12 άρθρο 18 του Ν. 2218/94 προσφυγή ενώπιον του Γ.Γ. Περ. Α. Μ. -Θ. μόνο για παράβαση Νόμου σε προθεσμία 30 ημερών.

3. Η ισχύς της αρχίζει από την δημοσίευσή της στην Εφημερίδα της Κυβερνήσεως.


Η απόφαση αυτή να δημοσιευθεί στην Εφημερίδα της Κυβερνήσεως.


Καβάλα, 22 Δεκεμβρίου 2009

Ο Νομάρχης
ΘΕΟΔΩΡΟΣ ΚΑΛΛΙΟΝΤΖΗΣ

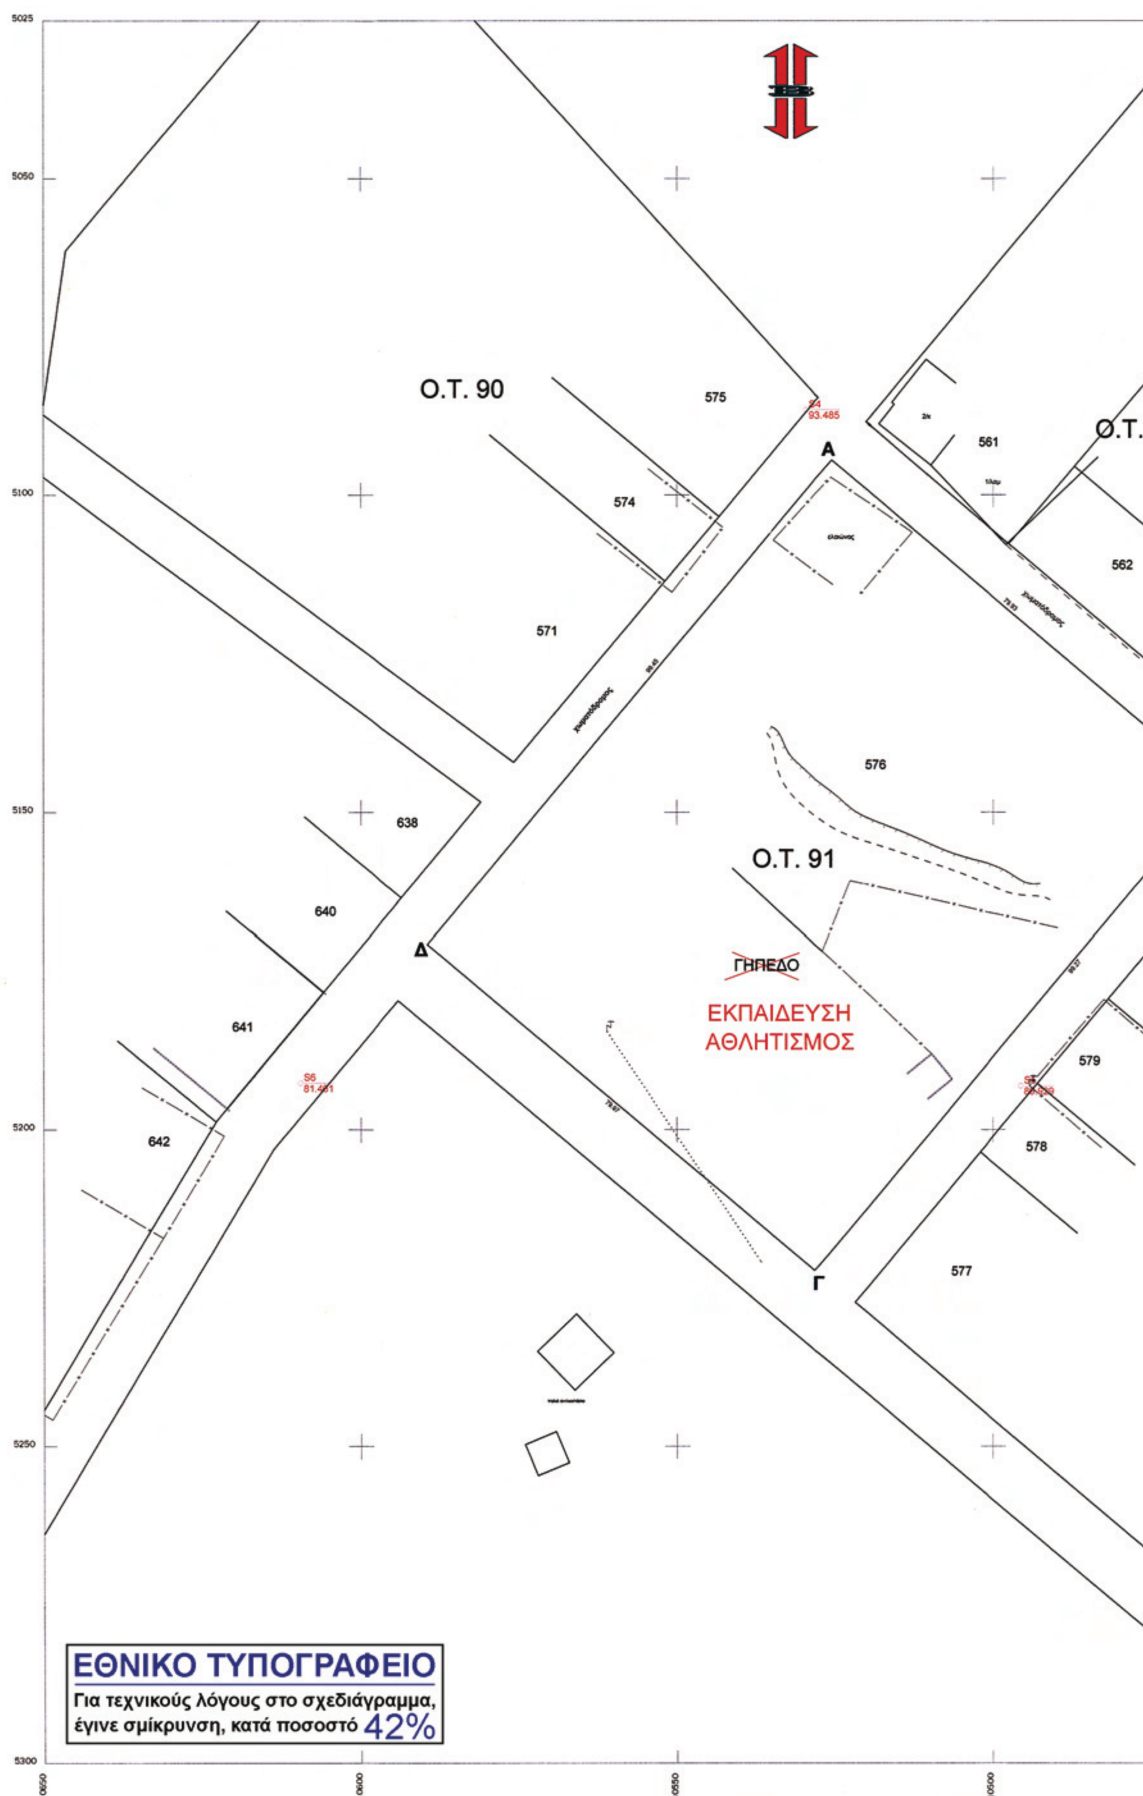

Ο.Τ. 90
575
574
571
561
562
Ο.Τ.
A
Δ
Γ
638
640
641
642
576
Ο.Τ. 91
ΓΗΠΕΔΟ
ΕΚΠΑΙΔΕΥΣΗ
ΑΘΛΗΤΙΣΜΟΣ
579
578
577
5025
5050
5100
5150
5200
5250
5300
-10650
-10600
-10550
-10500
ΕΘΝΙΚΟ ΤΥΠΟΓΡΑΦΕΙΟ
Για τεχνικούς λόγους στο σχεδιάγραμμα, έγινε σμίκρυνση, κατά ποσοστό 42%

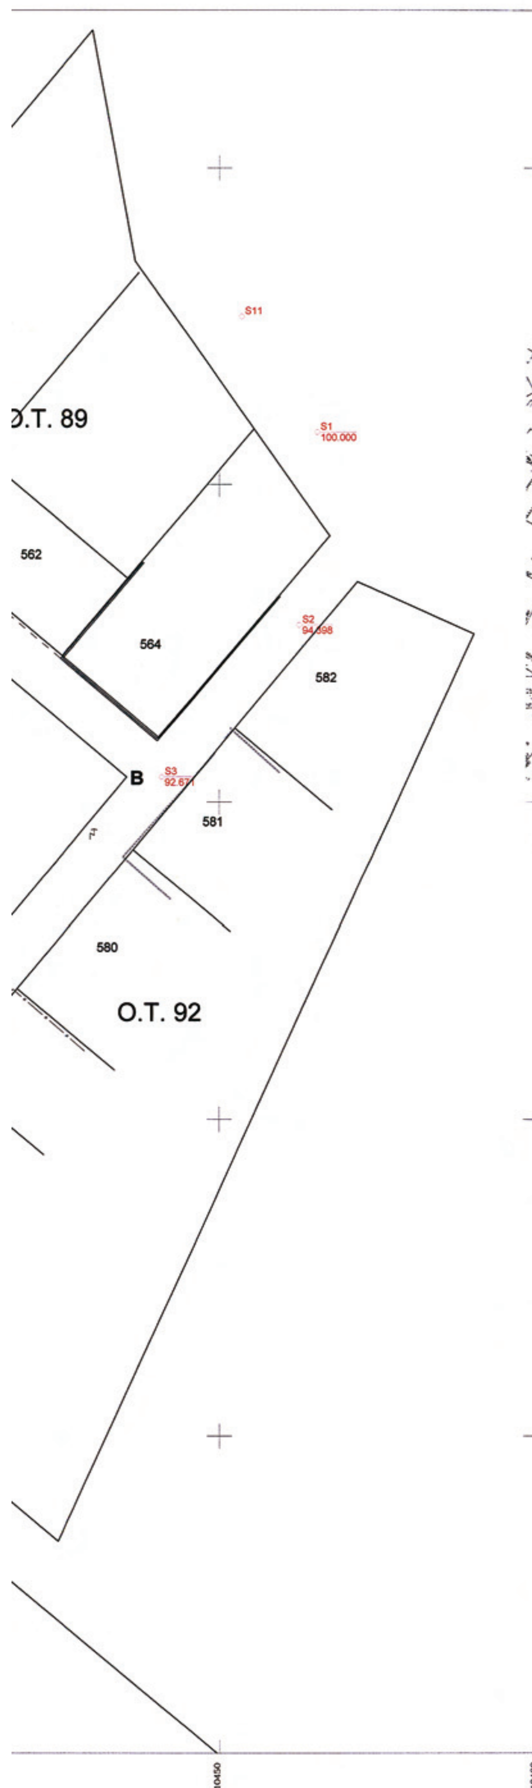

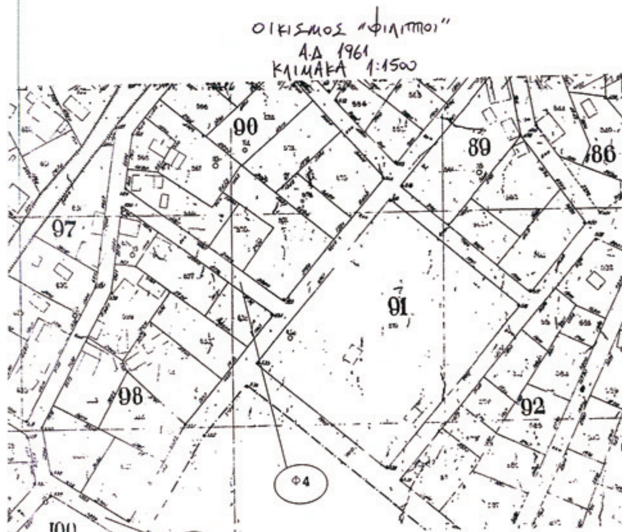

ΕΛΛΗΝΙΚΗ ΔΗΜΟΚΡΑΤΙΑ
ΠΕΡΙΦΕΡΕΙΑ ΑΝ. ΜΑΚΕΔΟΝΙΑΣ – ΘΡΑΚΗΣ
ΝΟΜΟΣ ΚΑΒΑΛΑΣ

ΔΗΜΟΣ ΦΙΛΙΠΠΩΝ

ΠΕΡΙΟΧΗ ΜΕΛΕΤΗΣ:
Ο.Τ. 91 ΟΙΚ.576 - Δ.Δ. ΦΙΛΙΠΠΩΝ
ΔΗΜΟΥ ΦΙΛΙΠΠΩΝ

ΤΟΠΟΓΡΑΦΙΚΟ ΔΙΑΓΡΑΜΜΑ

Που συνοδεύει την υπ' αρ. 128/2009 Απόφαση του Δημοτικού Συμβουλίου Φιλίππων για τροποποίηση του Ρυμοτομικού Σχεδίου Δ.Δ. Φιλίππων

ΚΛΙΜΑΚΑ ΣΧΕΔΙΑΣΗΣ :
1 : 500

ΧΡΟΝΟΣ ΜΕΛΕΤΗΣ : ΑΠΡΙΛΙΟΣ 2009

ΕΛΛΗΝΙΚΗ ΔΗΜΟΚΡΑΤΙΑ ΔΗΜΟΣ ΦΙΛΙΠΠΩΝ ΝΟΜΟΣ ΚΑΒΑΛΑΣ
ΛΑΖΑΡΟΣ Κ. ΤΣΑΤΑΛΜΠΑΣΙΔΗΣ
ΔΗΜΑΡΧΟΣ
ΔΗΜΟΥ ΦΙΛΙΠΠΩΝ

ΘΕΩΡΕΙΤΑΙ
και συνοδεύει την με αρ. 13268/09
Απόφαση Νομάρχη Καβάλας
Καβάλα 28/12/2009
Ο ΔΙΕΥΘΥΝΤΗΣ Δ.Π.



ΑΝ. ΒΟΓΙΑΤΖΗΣ
ΜΗΧ. ΜΗΧ/ΓΟΣ.



ΑΠΟ ΤΟ ΕΘΝΙΚΟ ΤΥΠΟΓΡΑΦΕΙΟ
ΚΑΠΟΔΙΣΤΡΙΟΥ 34 * ΑΘΗΝΑ 104 32 * ΤΗΛ. 210 52 79 000 * FAX 210 52 21 004
ΗΛΕΚΤΡΟΝΙΚΗ ΔΙΕΥΘΥΝΣΗ: http://www.et.gr – e-mail: webmaster.et@et.gr